


VOM TRAUM ZUM RAUM.


WENGERTSTRASSE 11, 70195 STUTTGART-BOTNANG, WOHNUNG 06, DG 1



VISUALISIERUNG, AUSSEN

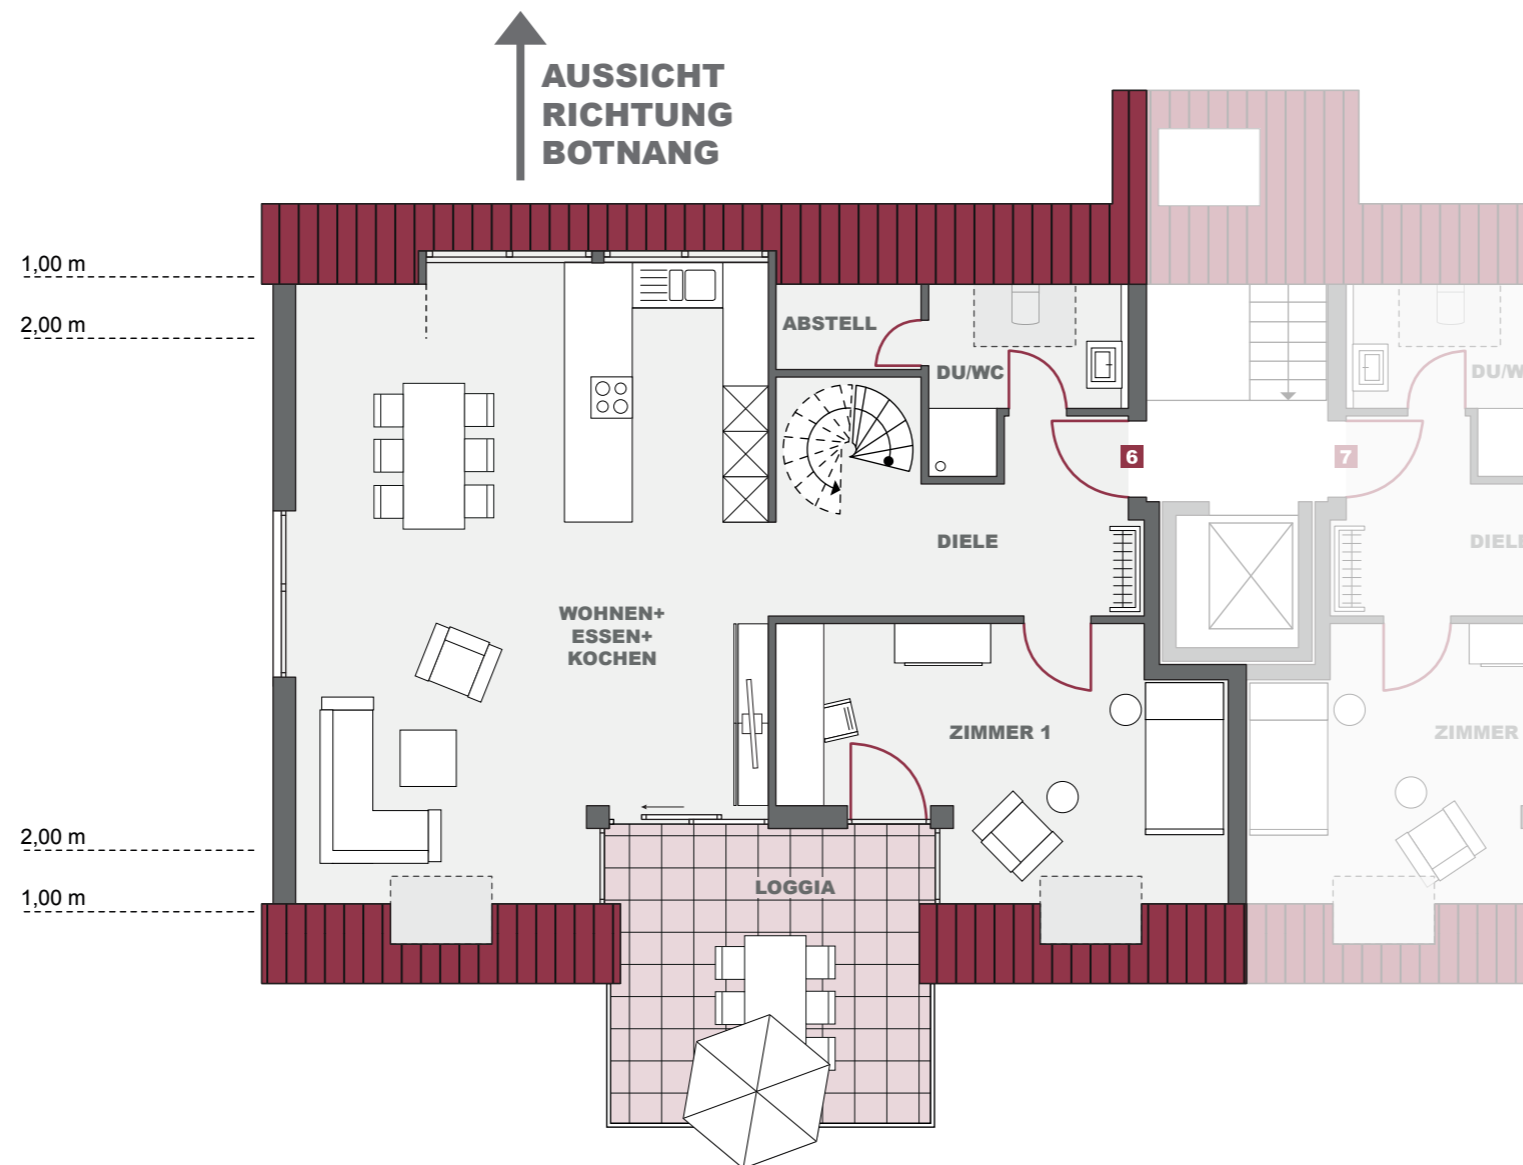

DRAUFSICHT, WOHNUNGSBLATT

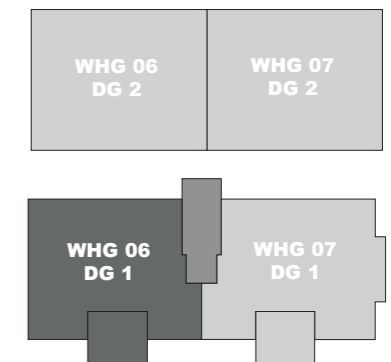

WOHNFLÄCHE, WOHNUNG 06

Wohnen/Essen/Kochen.....	48,86 m ²
Zimmer 1	17,94 m ²
Diele	10,61 m ²
Duche / WC	4,62 m ²
Abstell	1,54 m ²
Loggia (50%).....	8,25 m ²
Gesamt DG 1.....	91,82 m²

MASSTAB 1:100
BEI AUSDRUCK DIN A3




BAUTRÄGER

SAS Baurträger GmbH
Galgenberg 21
71334 Waiblingen

Telefon Frau Bissinger: 07151 54001
Telefon Herr Bissinger: 07151 54002
Mail: info@sas-bautraeger.de

VOM TRAUM ZUM RAUM.


WENGERTSTRASSE 11, 70195 STUTTGART-BOTNANG, WOHNUNG 06, DG 2

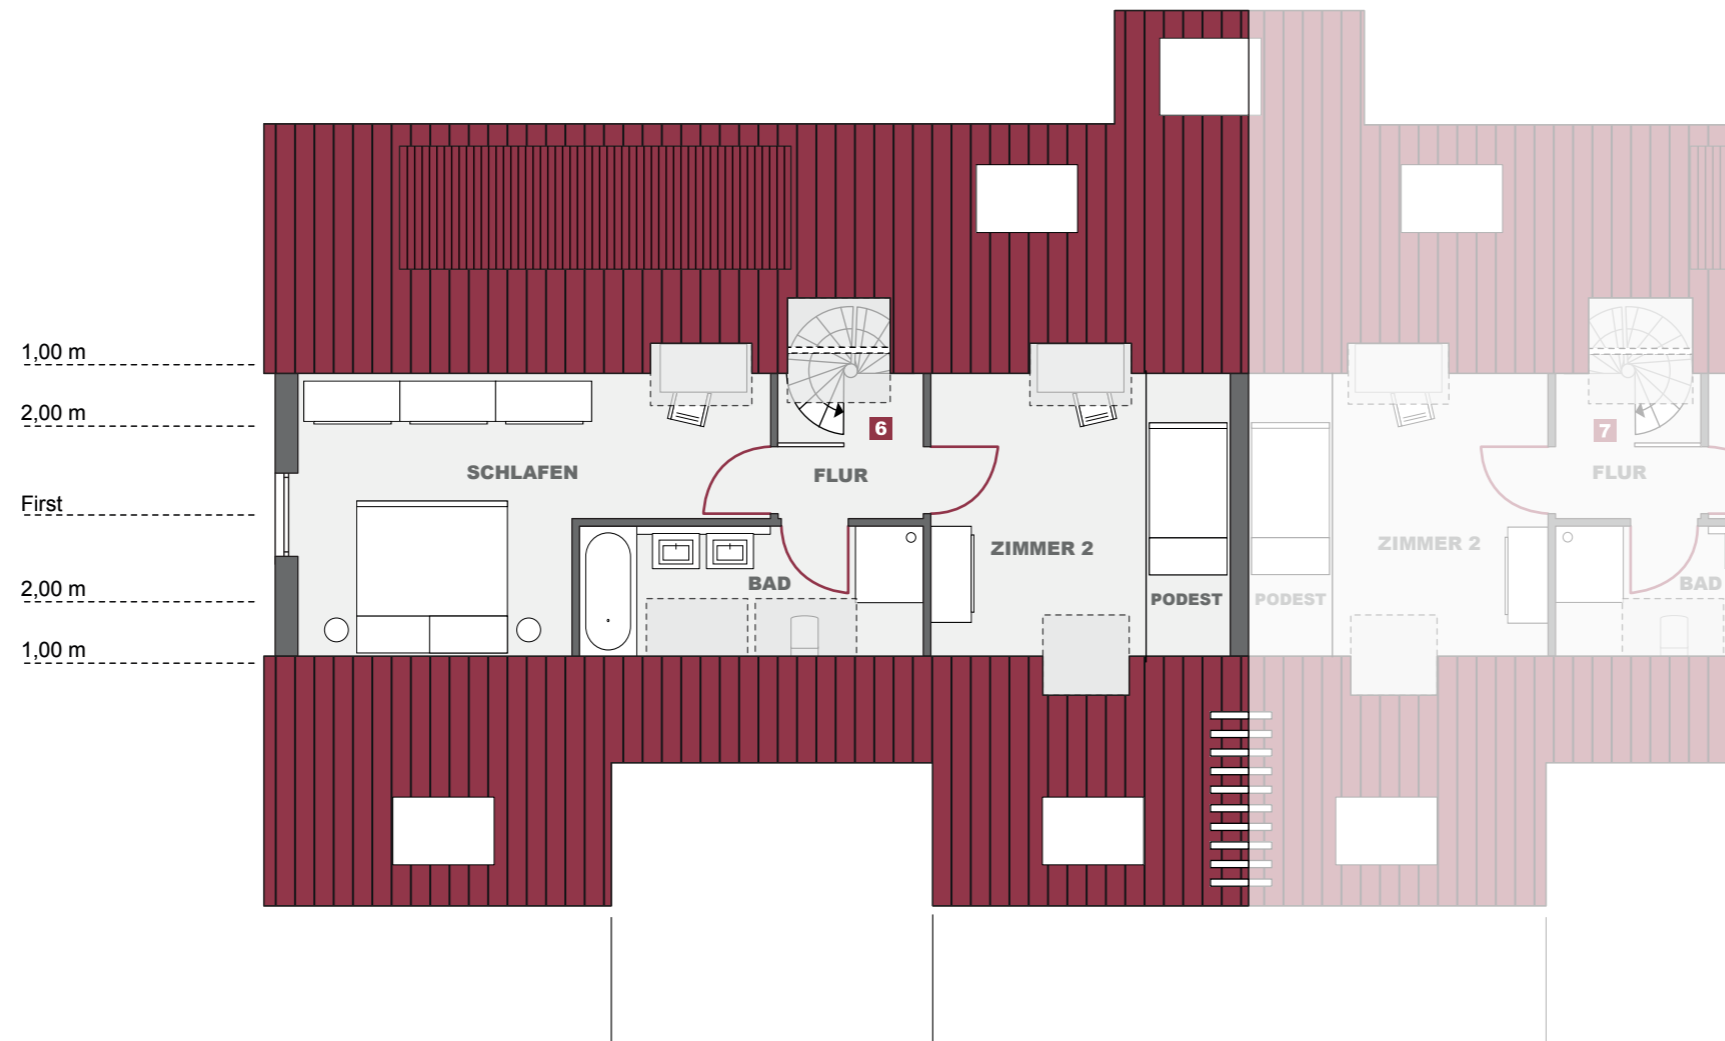

VISUALISIERUNG, AUSSEN




DRAUFSICHT, WOHNUNGLAGE

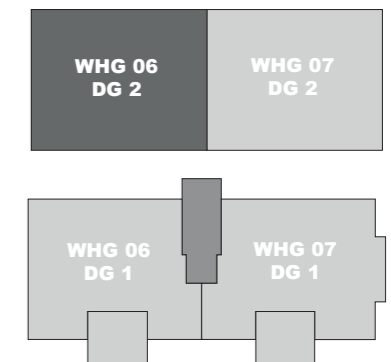

WOHNFLÄCHE, WOHNUNG 06

Schlafen	16,13 m ²
Zimmer 2	12,68 m ²
Flur	2,50 m ²
Bad	6,94 m ²
Gesamt DG 2	38,25 m²
DG 1	91,82 m²
DG 2	38,25 m²
Gesamt	130,07 m²

MASSTAB 1:100
BEI AUSDRUCK DIN A3

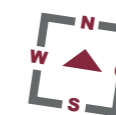

BAUTRÄGER

SAS Bauräger GmbH
Galgenberg 21
71334 Waiblingen

Telefon Frau Bissinger: 07151 54001
Telefon Herr Bissinger: 07151 54002
Mail: info@sas-bautraeger.de