


VOM TRAUM ZUM RAUM.


WENGERTSTRASSE 11, 70195 STUTTGART-BOTNANG, WOHNUNG 07, DG 1



VISUALISIERUNG, AUSSEN

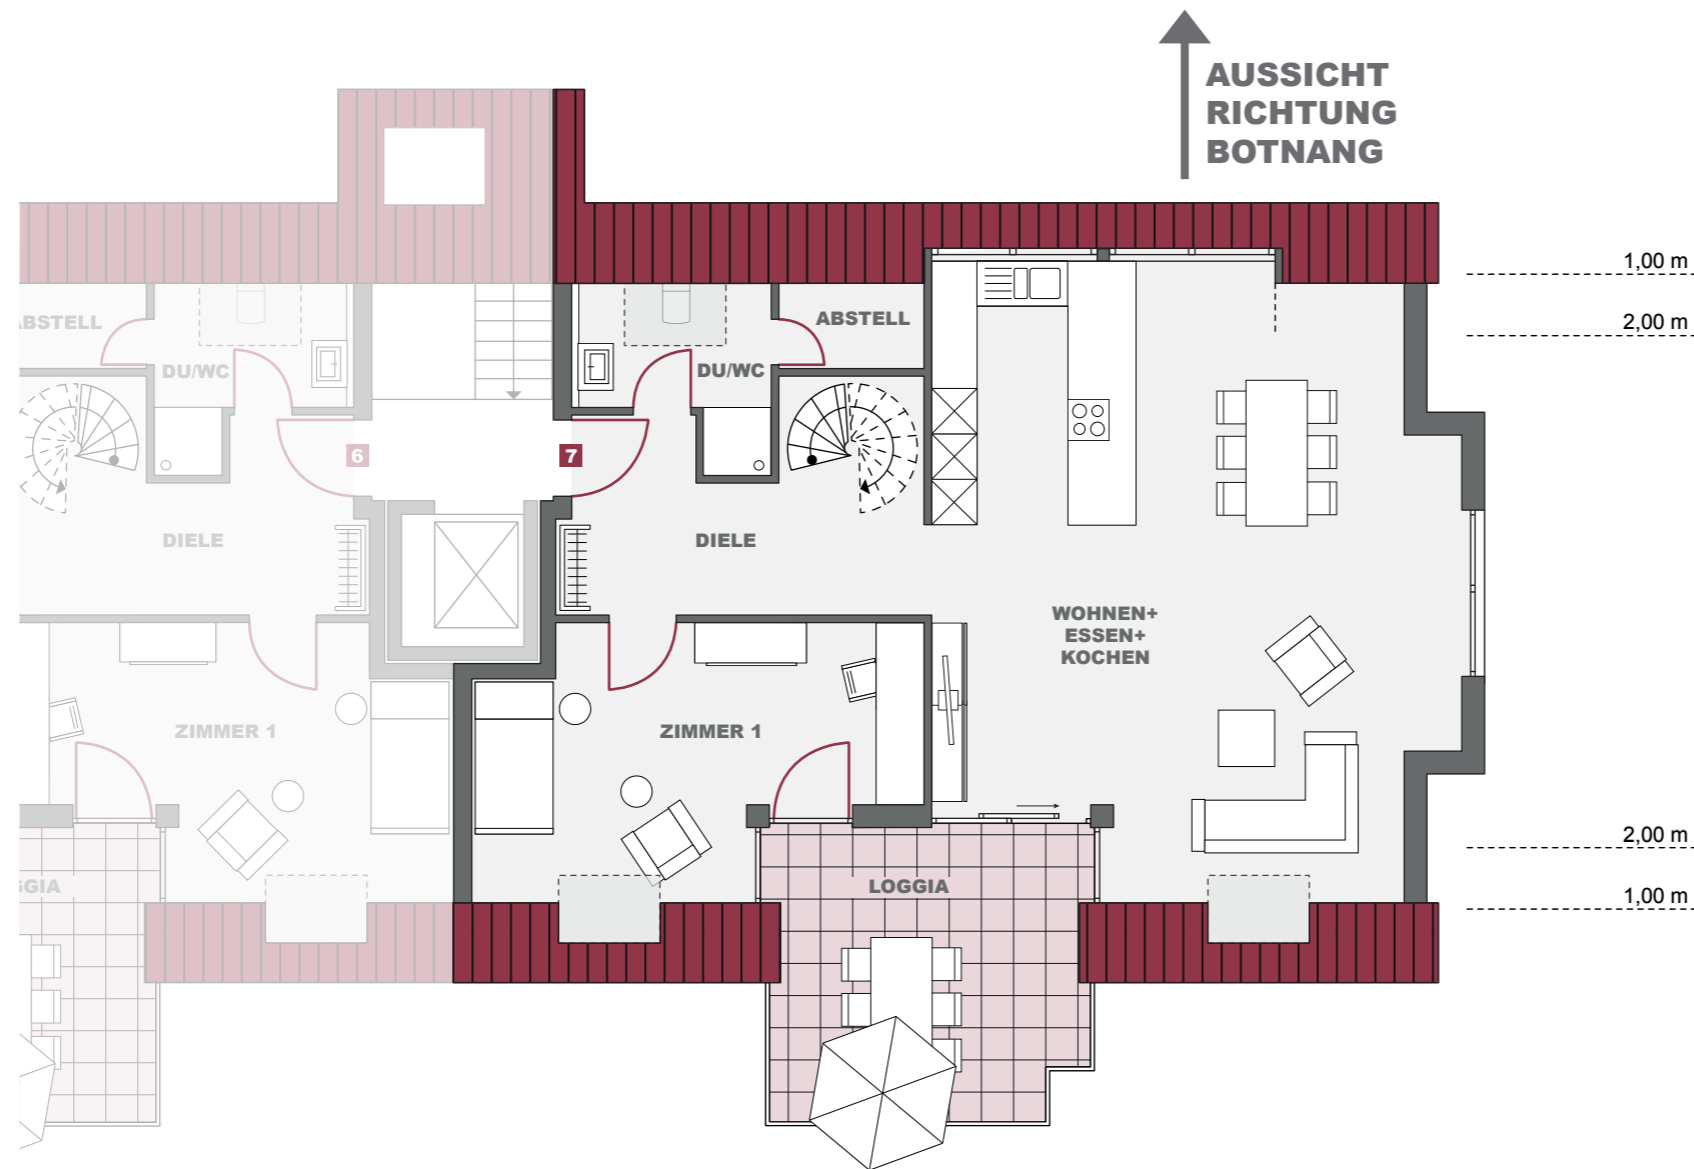

DRAUFSICHT, WOHNUNGSBLAGE

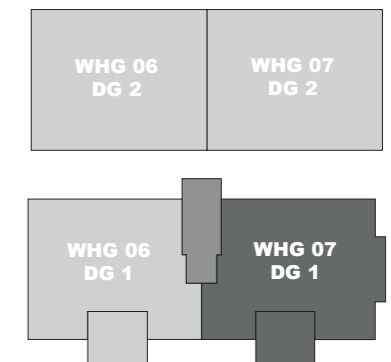

WOHNFLÄCHE, WOHNUNG 07

Wohnen/Essen/Kochen.....	52,02 m ²
Zimmer 1.....	17,94 m ²
Diele.....	10,61 m ²
Duche / WC.....	4,62 m ²
Abstell.....	1,54 m ²
Loggia (50%).....	8,03 m ²
Gesamt DG 1.....	94,76 m²

MASSTAB 1:100
BEI AUSDRUCK DIN A3



BAUTRÄGER

SAS Bauräger GmbH
Galgenberg 21
71334 Waiblingen

Telefon Frau Bissinger: 07151 54001
Telefon Herr Bissinger: 07151 54002
Mail: info@sas-bautraeger.de


VOM TRAUM ZUM RAUM.

WENGERTSTRASSE 11, 70195 STUTTGART-BOTNANG, WOHNUNG 07, DG 2

VISUALISIERUNG, AUSSEN




DRAUFSICHT, WOHNUNGSBLANKE

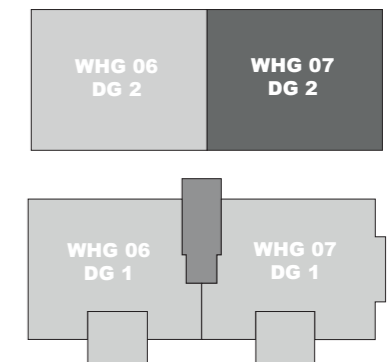

WOHNFLÄCHE, WOHNUNG 07

Schlafen	16,13 m ²
Zimmer 2	12,68 m ²
Flur	2,50 m ²
Bad	6,94 m ²
Gesamt DG 2	38,25 m²
DG 1	94,76 m²
DG 2	38,25 m²
Gesamt	133,01 m²

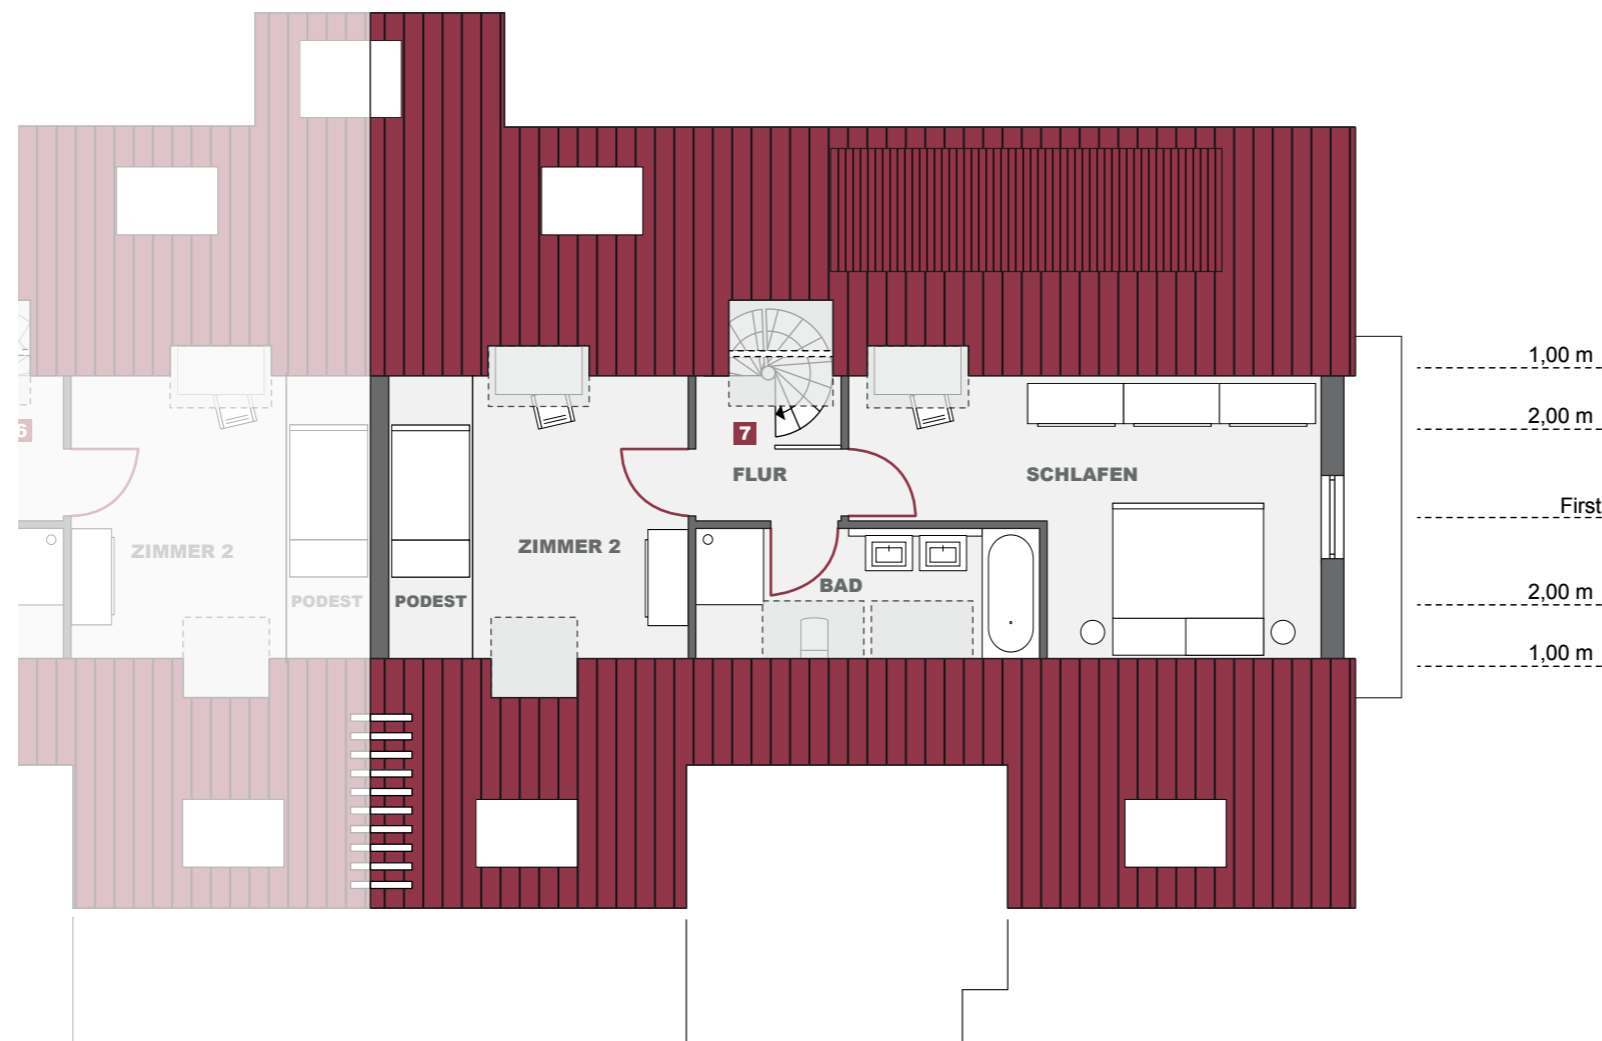

MASSTAB 1:100
BEI AUSDRUCK DIN A3



BAUTRÄGER

SAS Bauträger GmbH
Galgenberg 21
71334 Waiblingen

Telefon Frau Bissinger: 07151 54001
Telefon Herr Bissinger: 07151 54002
Mail: info@sas-bautraeger.de