


VOM TRAUM ZUM RAUM.



unverbindliche Visualisierung Südansicht

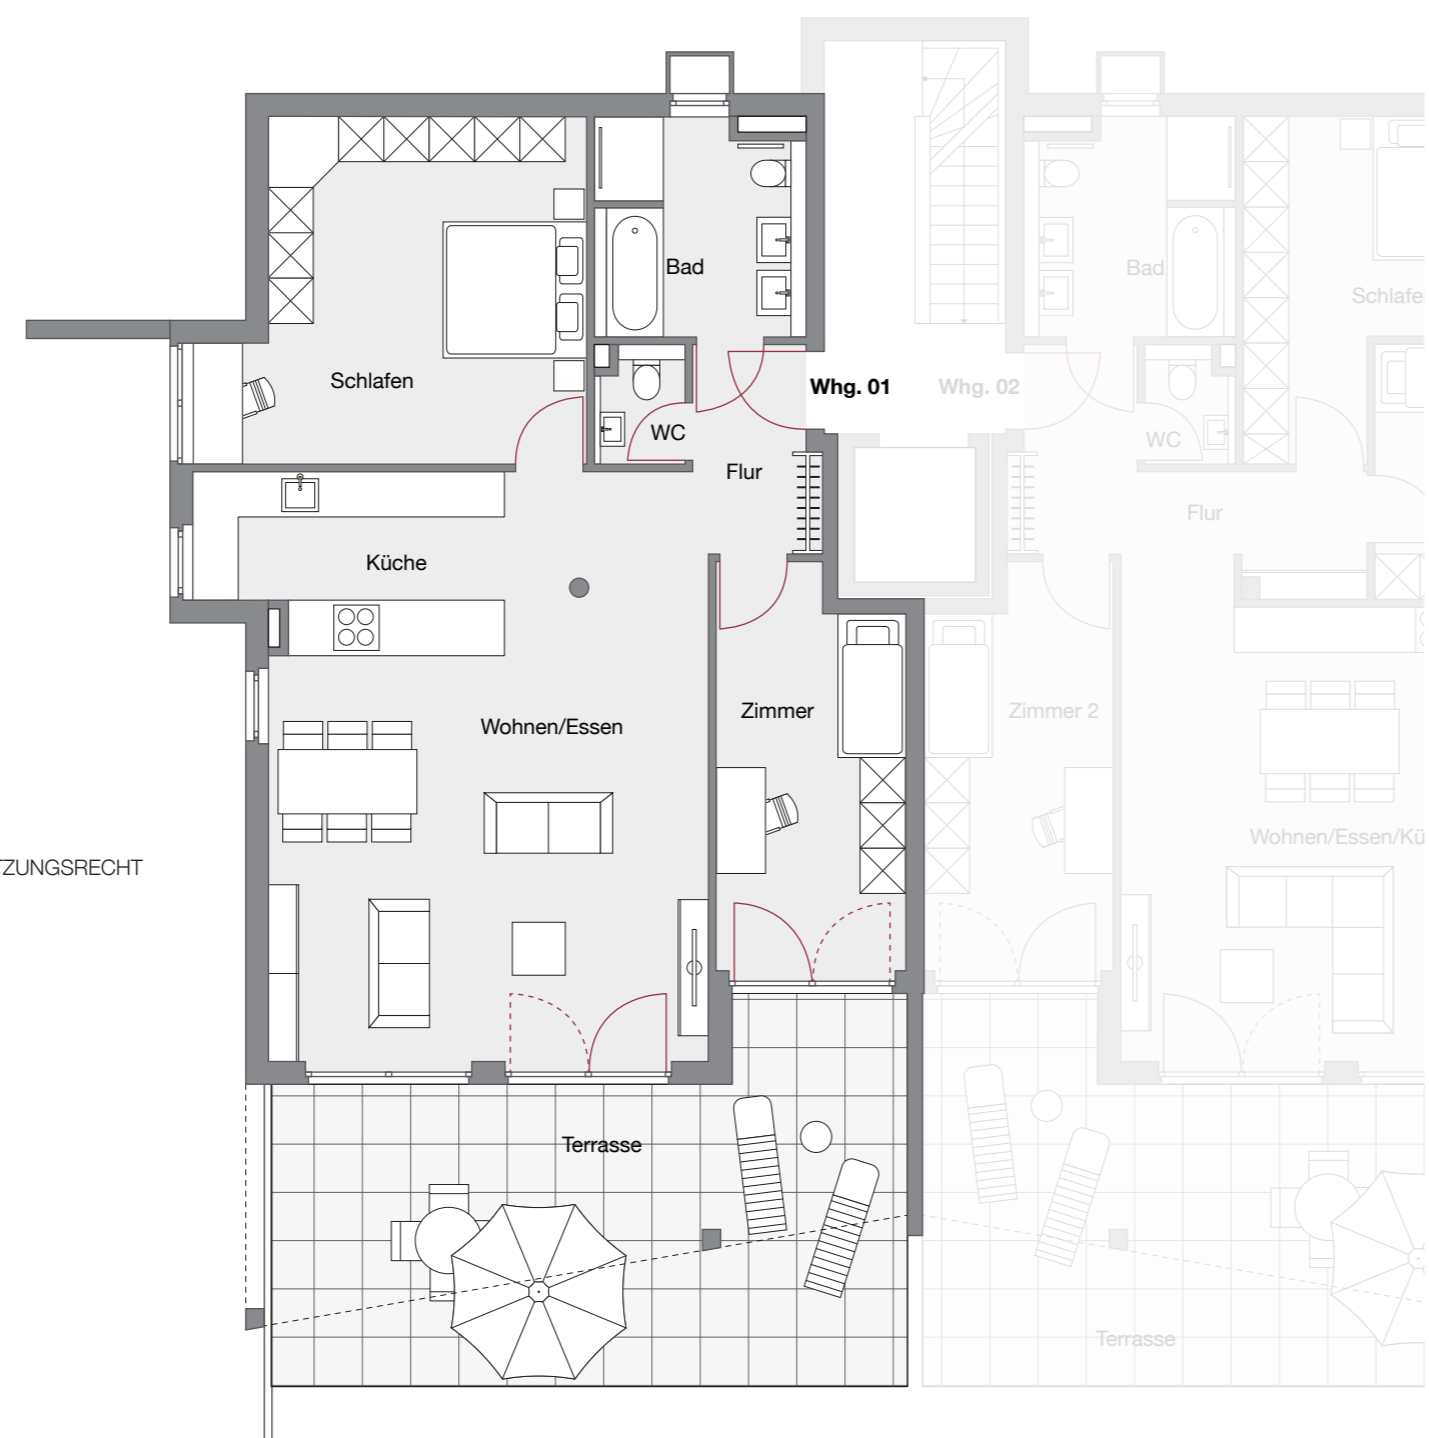

GARTEN-SONDERNUTZUNGSRECHT

GARTEN-SONDERNUTZUNGSRECHT

## ERDGESCHOSS HAUS 1 / WOHNUNG 1

3 ZIMMER MIT TERRASSE  
Schöntaler Straße 62, 71522 Backnang

### WOHNFLÄCHEN

Wohnen/Essen/Küche	47,40 m <sup>2</sup>
Schlafen	20,87 m <sup>2</sup>
Zimmer	13,06 m <sup>2</sup>
Flur	4,22 m <sup>2</sup>
Bad	7,77 m <sup>2</sup>
WC	1,78 m <sup>2</sup>
Terrasse (50%)	18,18 m <sup>2</sup>
<b>Gesamt</b>	<b>113,28 m<sup>2</sup></b>



MASSSTAB 1:100  
BEI AUSDRUCK DIN A3



**SAS Bauträger GmbH**  
Galgenberg 21, 71334 Waiblingen  
Telefon Frau Bissinger: 07151 54001  
Telefon Herr Bissinger: 07151 54002  
info@sas-bautraeger.de

[www.sas-bautraeger.de](http://www.sas-bautraeger.de)