


VOM TRAUM ZUM RAUM.



unverbindliche Visualisierung Südansicht

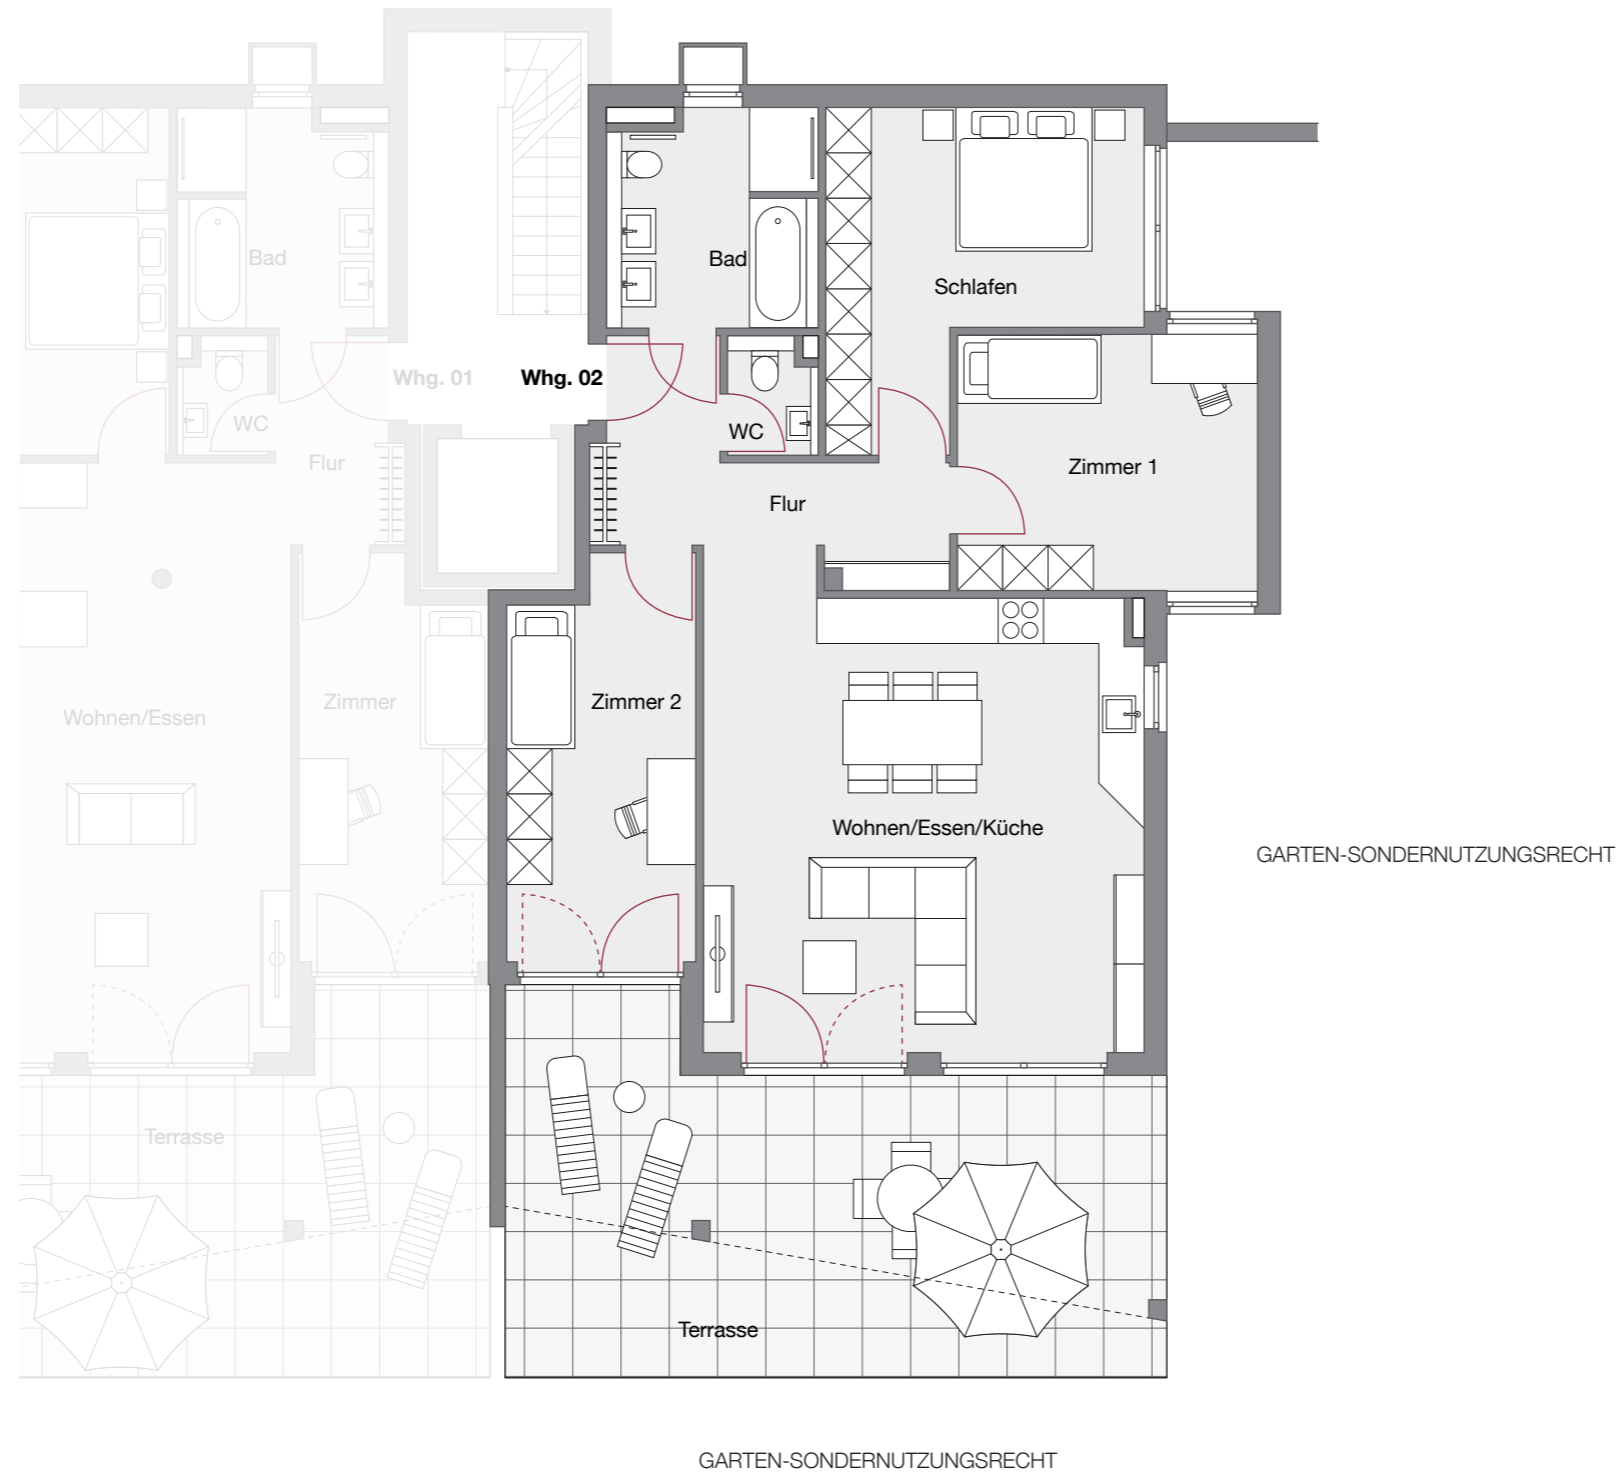

ERDGESCHOSS HAUS 1 / WOHNUNG 2 4 ZIMMER MIT TERRASSE

Schöntaler Straße 62, 71522 Backnang

WOHNFLÄCHEN

Wohnen/Essen/Küche	36,39m ²
Schlafen	14,95 m ²
Zimmer 1	13,38 m ²
Zimmer 2	13,06 m ²
Flur	8,66 m ²
Bad	7,77 m ²
WC	1,78 m ²
Terrasse (50%)	18,18 m ²
Gesamt	114,17 m²



MASSSTAB 1:100
BEI AUSDRUCK DIN A3



SAS Bauträger GmbH

Galgenberg 21, 71334 Waiblingen
Telefon Frau Bissinger: 07151 54001
Telefon Herr Bissinger: 07151 54002
info@sas-bautraeger.de

www.sas-bautraeger.de