


VOM TRAUM ZUM RAUM.



unverbindliche Visualisierung Südansicht

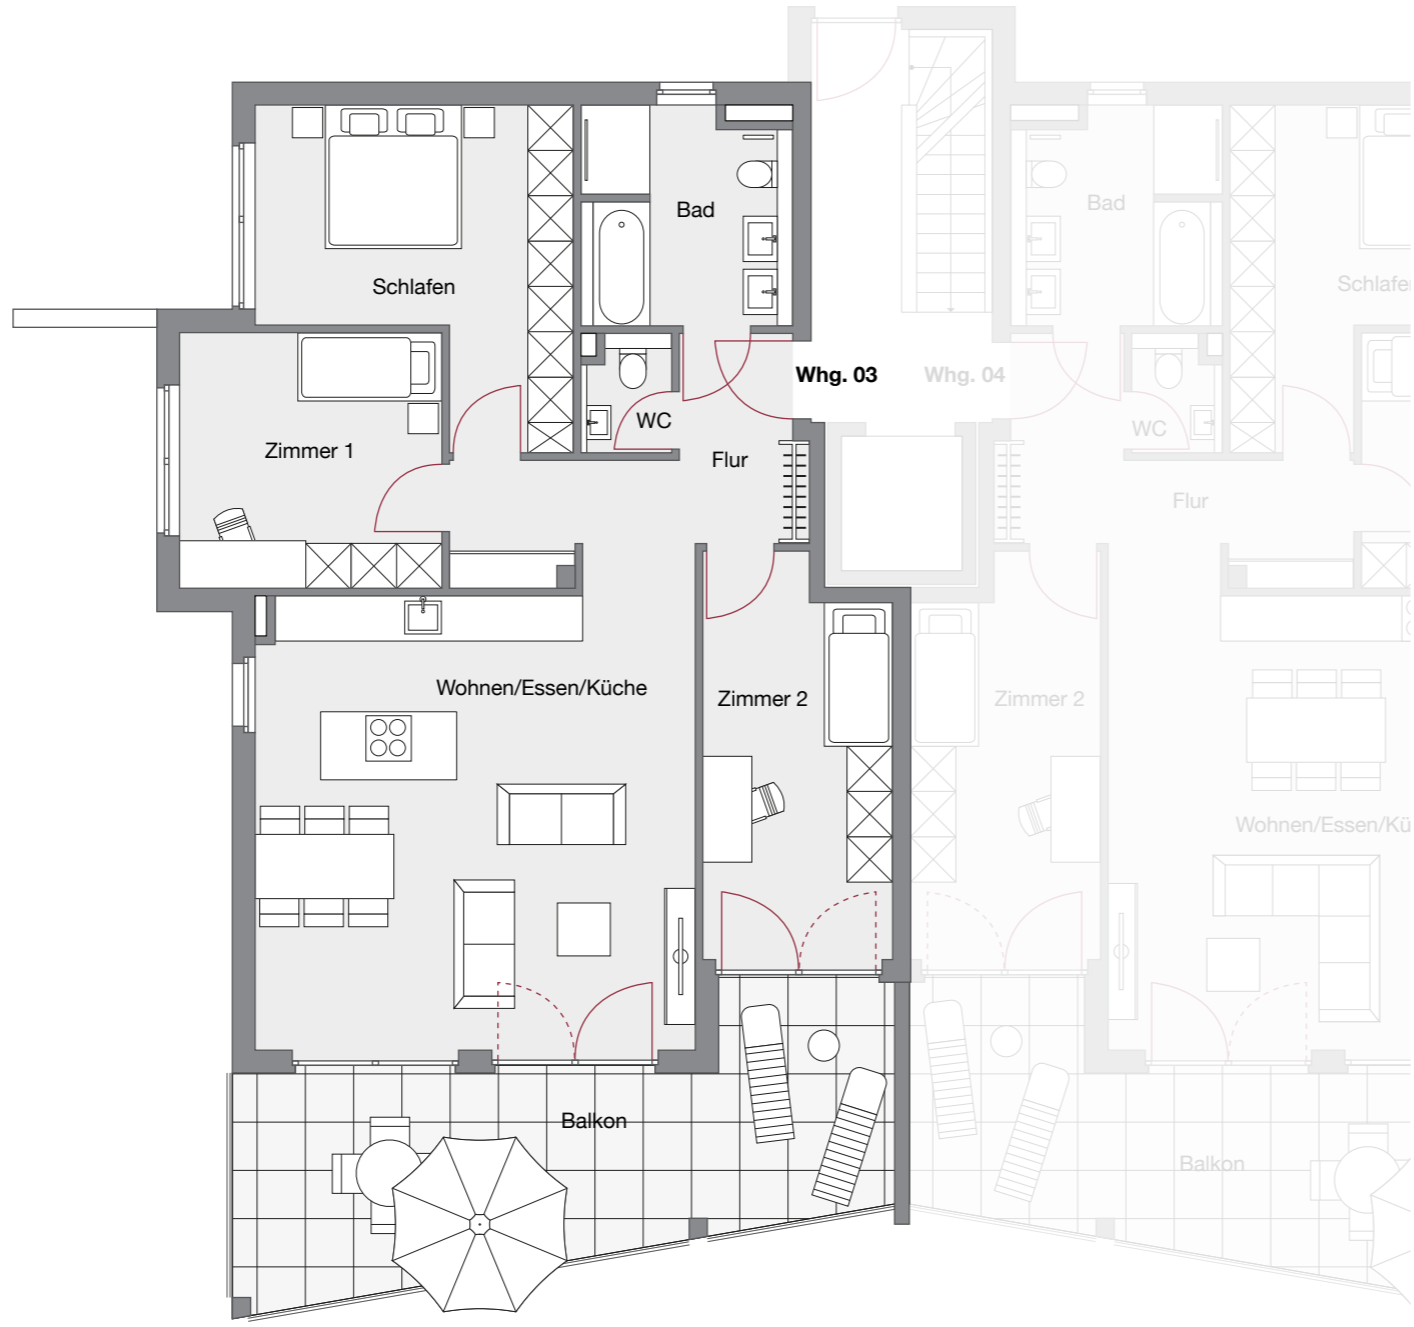

## OBERGESCHOSS HAUS 1 / WOHNUNG 3 4 ZIMMER MIT BALKON

Schöntaler Straße 62, 71522 Backnang

### WOHNFLÄCHEN

Wohnen/Essen/Küche	36,39 m <sup>2</sup>
Schlafen	14,95 m <sup>2</sup>
Zimmer 1	11,69 m <sup>2</sup>
Zimmer 2	13,06 m <sup>2</sup>
Flur	8,66 m <sup>2</sup>
Bad	7,77 m <sup>2</sup>
WC	1,78 m <sup>2</sup>
Balkon (50%)	12,32 m <sup>2</sup>
<b>Gesamt</b>	<b>106,62 m<sup>2</sup></b>

 **MASSTAB 1:100**  
BEI AUSDRUCK DIN A3



**SAS Bauträger GmbH**  
Galgenberg 21, 71334 Waiblingen  
Telefon Frau Bissinger: 07151 54001  
Telefon Herr Bissinger: 07151 54002  
info@sas-bautraeger.de

[www.sas-bautraeger.de](http://www.sas-bautraeger.de)