


VOM TRAUM ZUM RAUM.



unverbindliche Visualisierung Südansicht

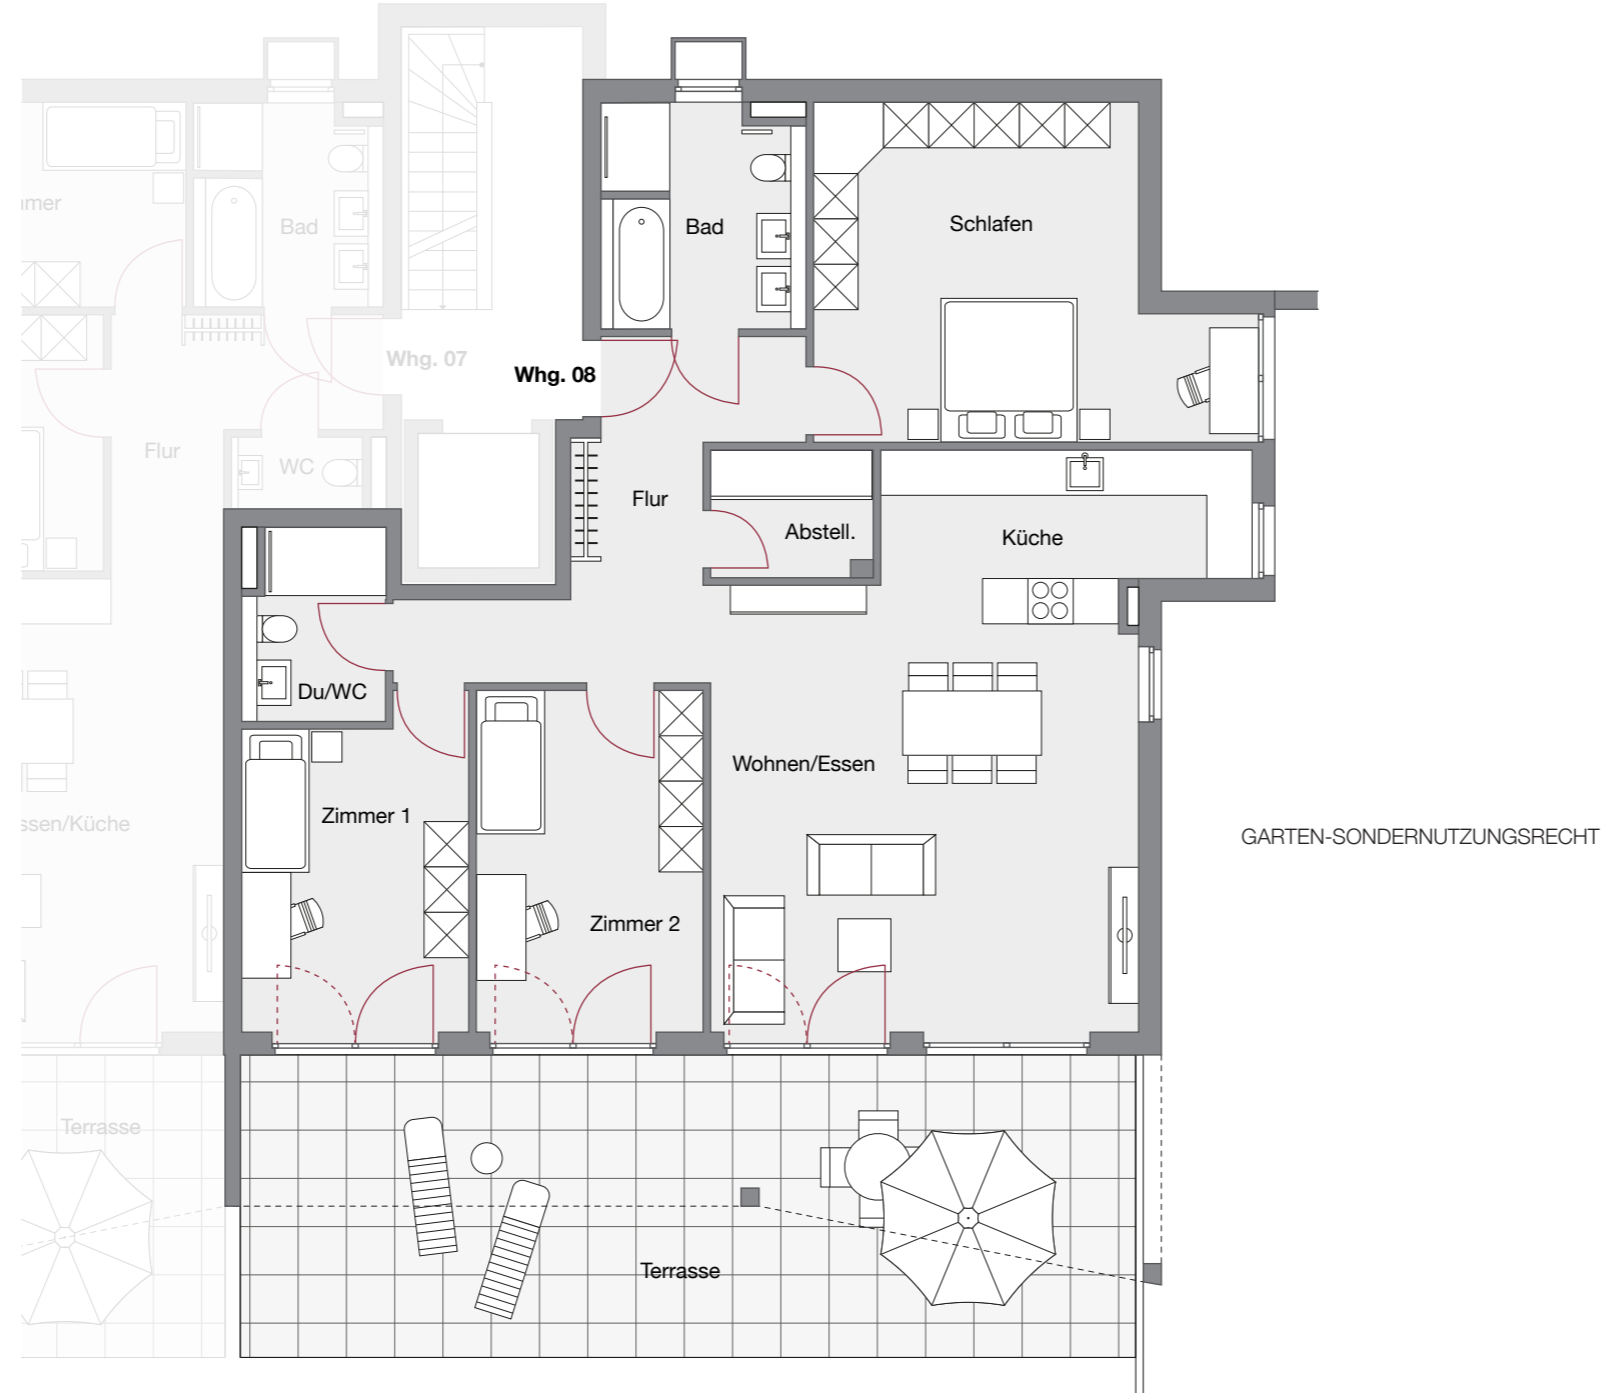

ERDGESCHOSS HAUS 2 / WOHNUNG 8 4 ZIMMER MIT TERRASSE

Schöntaler Straße 60, 71522 Backnang

WOHNFLÄCHEN

Wohnen/Essen/Küche	42,42 m ²
Schlafen	22,70 m ²
Zimmer 1	12,80 m ²
Zimmer 2	13,86 m ²
Flur	11,72 m ²
Abstell.	3,51 m ²
Bad	7,22 m ²
Du/WC	4,55 m ²
Terrasse (50%)	23,66 m ²
Gesamt	142,44 m²



SAS Bauträger GmbH
Galgenberg 21, 71334 Waiblingen
Telefon Frau Bissinger: 07151 54001
Telefon Herr Bissinger: 07151 54002
info@sas-bautraeger.de

www.sas-bautraeger.de

 **MASSTAB 1:100**
BEI AUSDRUCK DIN A3