


VOM TRAUM ZUM RAUM.



unverbindliche Visualisierung Südansicht

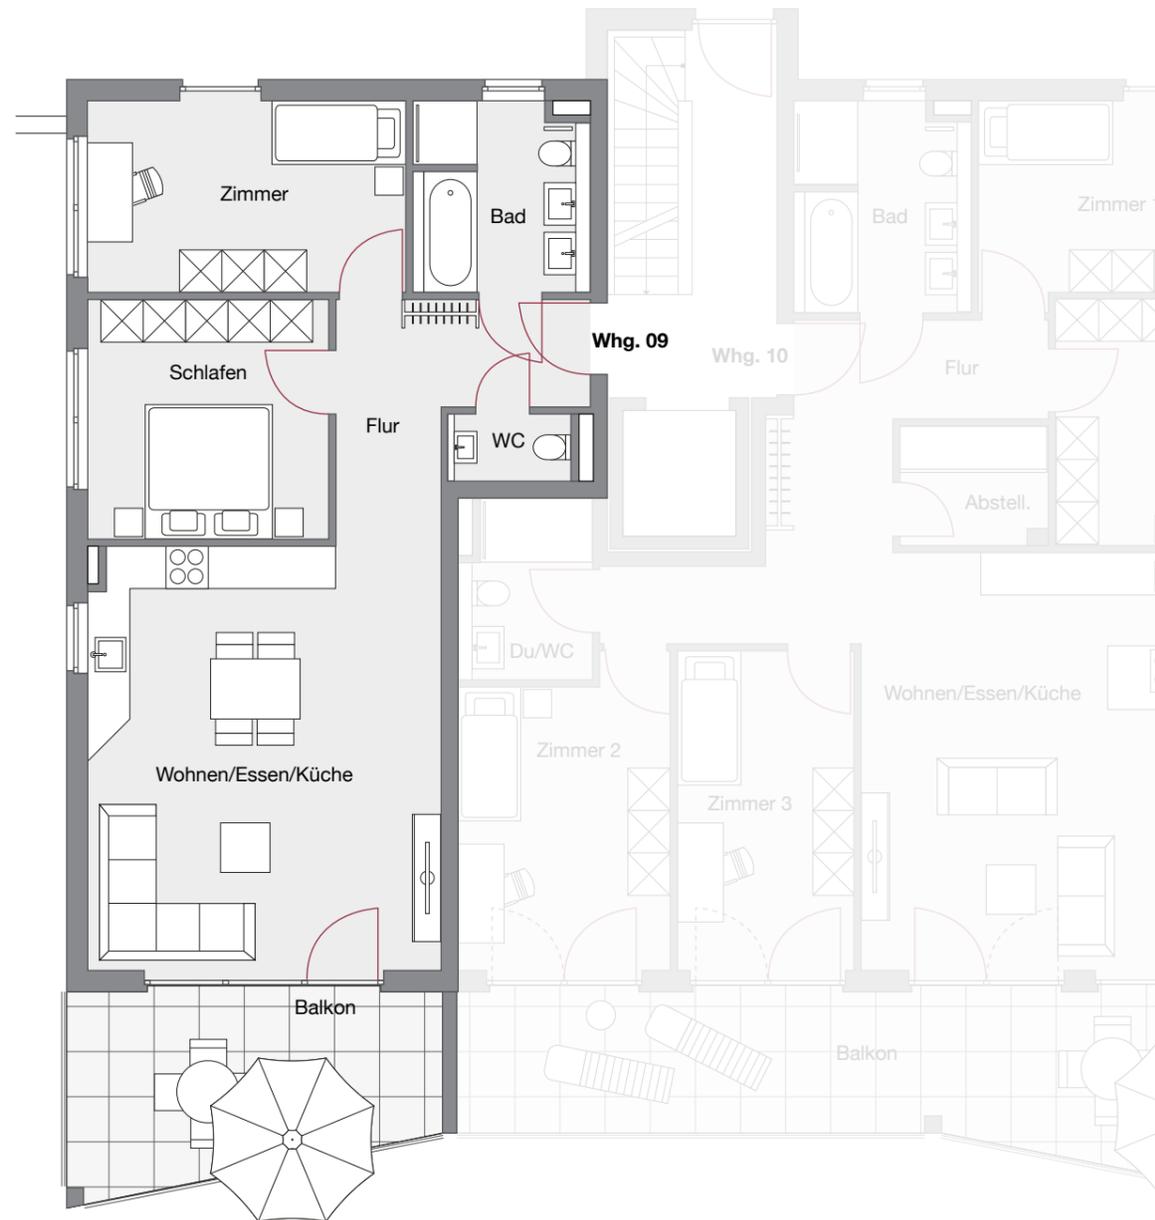

OBERGESCHOSS HAUS 2 / WOHNUNG 9 3 ZIMMER MIT BALKON

Schöntaler Straße 60, 71522 Backnang

WOHNFLÄCHEN

Wohnen/Essen/Küche	30,11 m ²
Schlafen	11,56 m ²
Zimmer	12,12 m ²
Flur	8,39 m ²
Bad	6,54 m ²
WC	1,64 m ²
Balkon (50%)	6,65 m ²
Gesamt	77,01 m²



MASSSTAB 1:100
BEI AUSDRUCK DIN A3



SAS Bauträger GmbH

Galgenberg 21, 71334 Waiblingen
Telefon Frau Bissinger: 07151 54001
Telefon Herr Bissinger: 07151 54002
info@sas-bautraeger.de

www.sas-bautraeger.de