


VOM TRAUM ZUM RAUM.



unverbindliche Visualisierung Südansicht

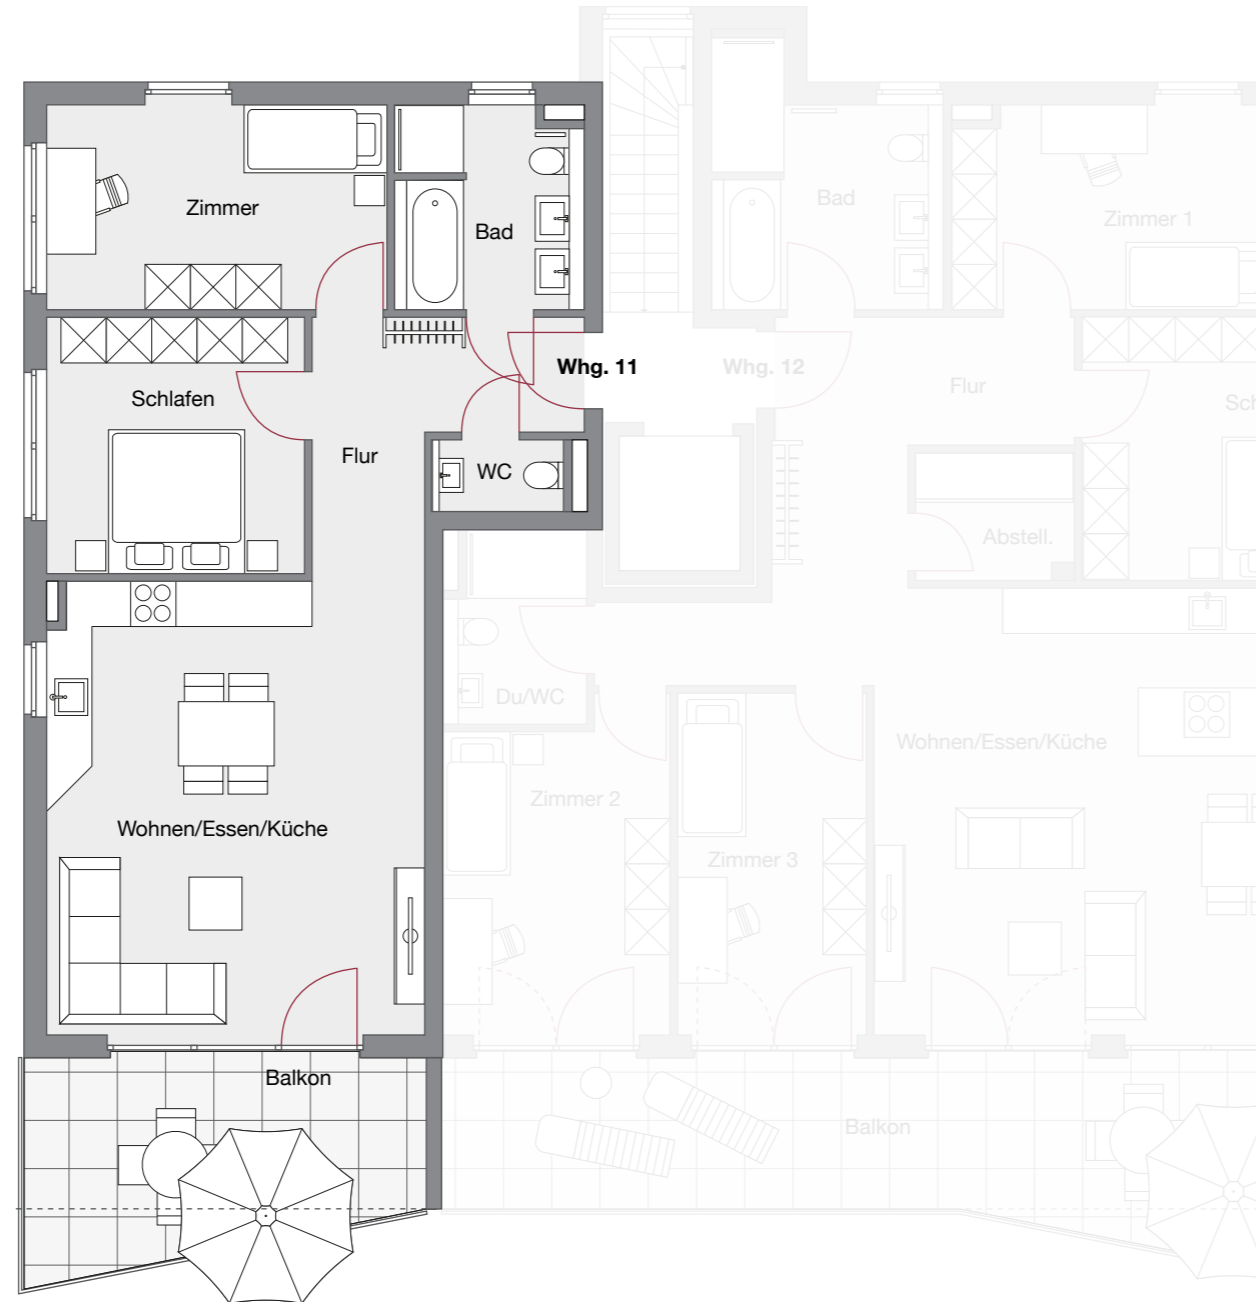

## DACHGESCHOSS HAUS 2 / WOHNUNG 11 3 ZIMMER MIT BALKON

Schöntaler Straße 60, 71522 Backnang

### WOHNFLÄCHEN

Wohnen/Essen/Küche	30,11 m <sup>2</sup>
Schlafen	11,56 m <sup>2</sup>
Zimmer	12,12 m <sup>2</sup>
Flur	8,39 m <sup>2</sup>
Bad	6,54 m <sup>2</sup>
WC	1,64 m <sup>2</sup>
Balkon (50%)	6,65 m <sup>2</sup>
<b>Gesamt</b>	<b>77,01 m<sup>2</sup></b>



MASSSTAB 1:100  
BEI AUSDRUCK DIN A3



#### SAS Bauträger GmbH

Galgenberg 21, 71334 Waiblingen  
Telefon Frau Bissinger: 07151 54001  
Telefon Herr Bissinger: 07151 54002  
info@sas-bautraeger.de

[www.sas-bautraeger.de](http://www.sas-bautraeger.de)