


VOM TRAUM ZUM RAUM.



unverbindliche Visualisierung Südansicht

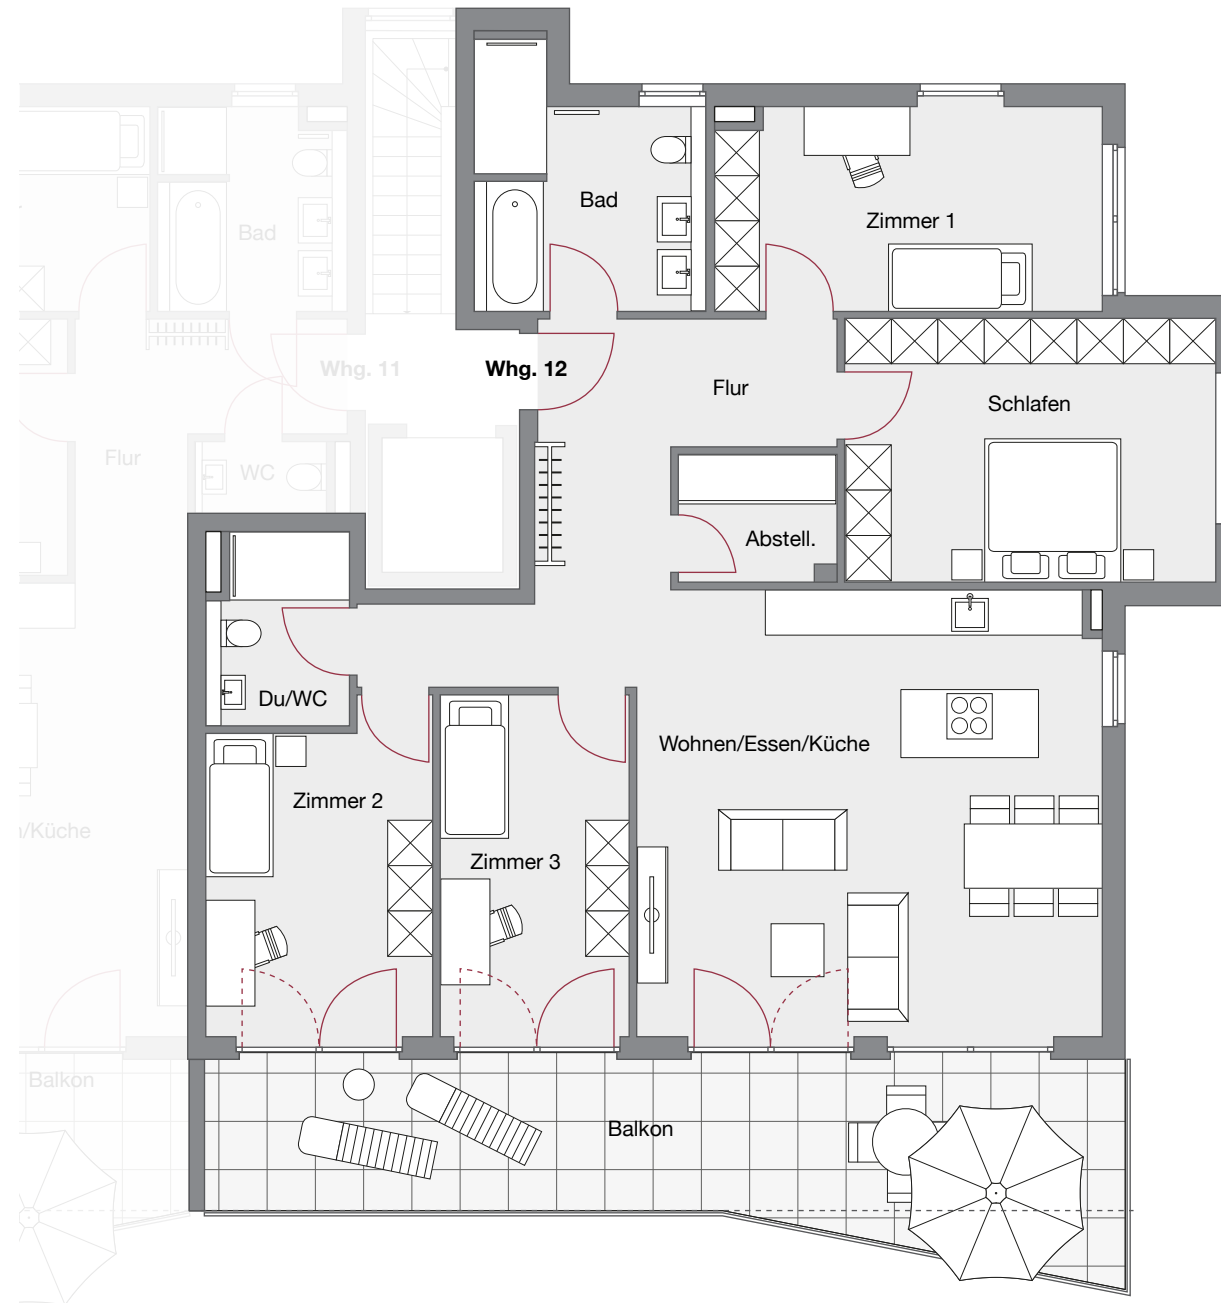

## DACHGESCHOSS HAUS 2 / WOHNUNG 12 5 ZIMMER MIT BALKON

Schöntaler Straße 60, 71522 Backnang

### WOHNFLÄCHEN

Wohnen/Essen/Küche	36,76 m <sup>2</sup>
Schlafen	17,05 m <sup>2</sup>
Zimmer 1	13,64 m <sup>2</sup>
Zimmer 2	12,80 m <sup>2</sup>
Zimmer 3	11,61 m <sup>2</sup>
Flur	14,32 m <sup>2</sup>
Abstell.	3,51 m <sup>2</sup>
Bad	9,09 m <sup>2</sup>
Du/WC	4,55 m <sup>2</sup>
Balkon (50%)	13,51 m <sup>2</sup>
<b>Gesamt</b>	<b>136,84 m<sup>2</sup></b>



MASSSTAB 1:100  
BEI AUSDRUCK DIN A3



#### SAS Bauträger GmbH

Galgenberg 21, 71334 Waiblingen  
Telefon Frau Bissinger: 07151 54001  
Telefon Herr Bissinger: 07151 54002  
info@sas-bautraeger.de

[www.sas-bautraeger.de](http://www.sas-bautraeger.de)