


VOM TRAUM ZUM RAUM.



unverbindliche Visualisierung

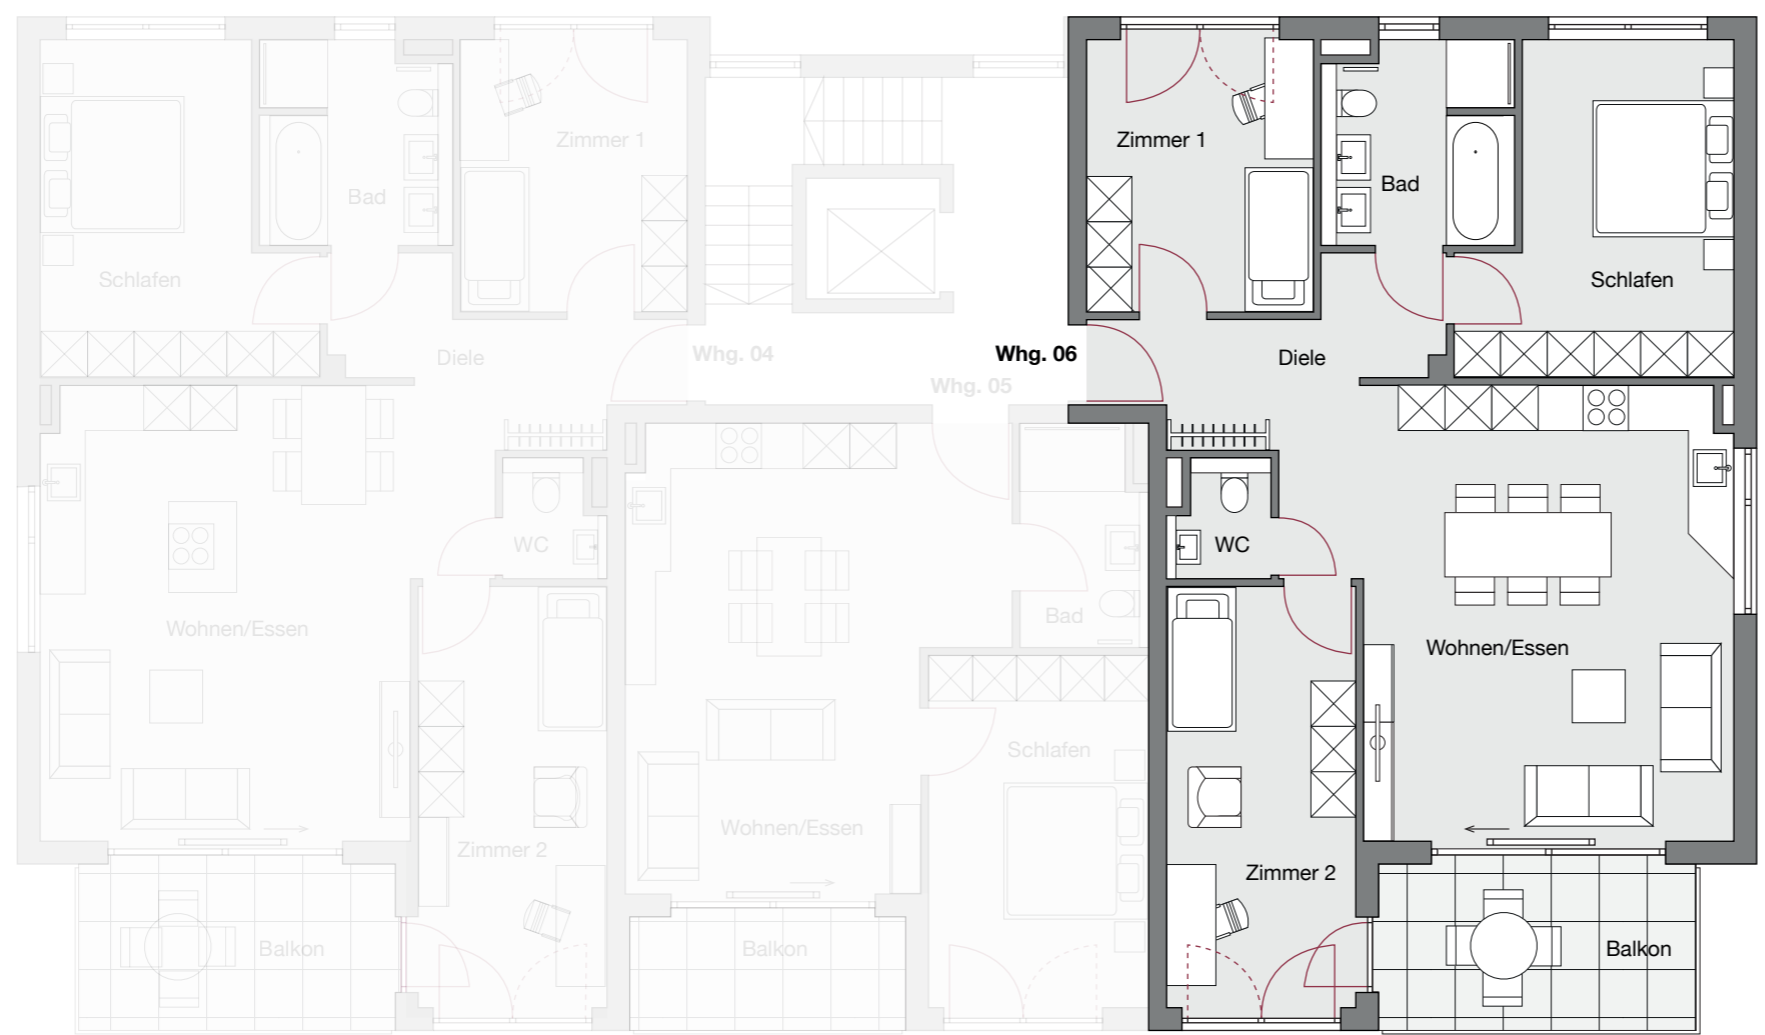


OBERGESCHOSS WOHNUNG 6

4 ZIMMER MIT BALKON

Im Feldblick 10, 71336 Waiblingen-Bittenfeld

WOHNFLÄCHEN

Wohnen/Essen/Küche	32,91 m ²
Schlafen	13,93 m ²
Zimmer 1	11,04 m ²
Zimmer 2	14,10 m ²
Flur	6,88 m ²
Bad	6,59 m ²
WC	1,80 m ²
Balkon (50%)	4,62 m ²
Gesamt	91,87 m²

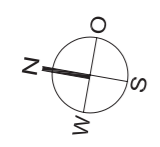

MASSSTAB 1:100
BEI AUSDRUCK DIN A3



SAS Bauträger GmbH

Galgenberg 21, 71334 Waiblingen
Telefon Frau Bissinger: 07151 54001
Telefon Herr Bissinger: 07151 54002
info@sas-bautraeger.de

www.sas-bautraeger.de