


VOM TRAUM ZUM RAUM.



unverbindliche Visualisierung

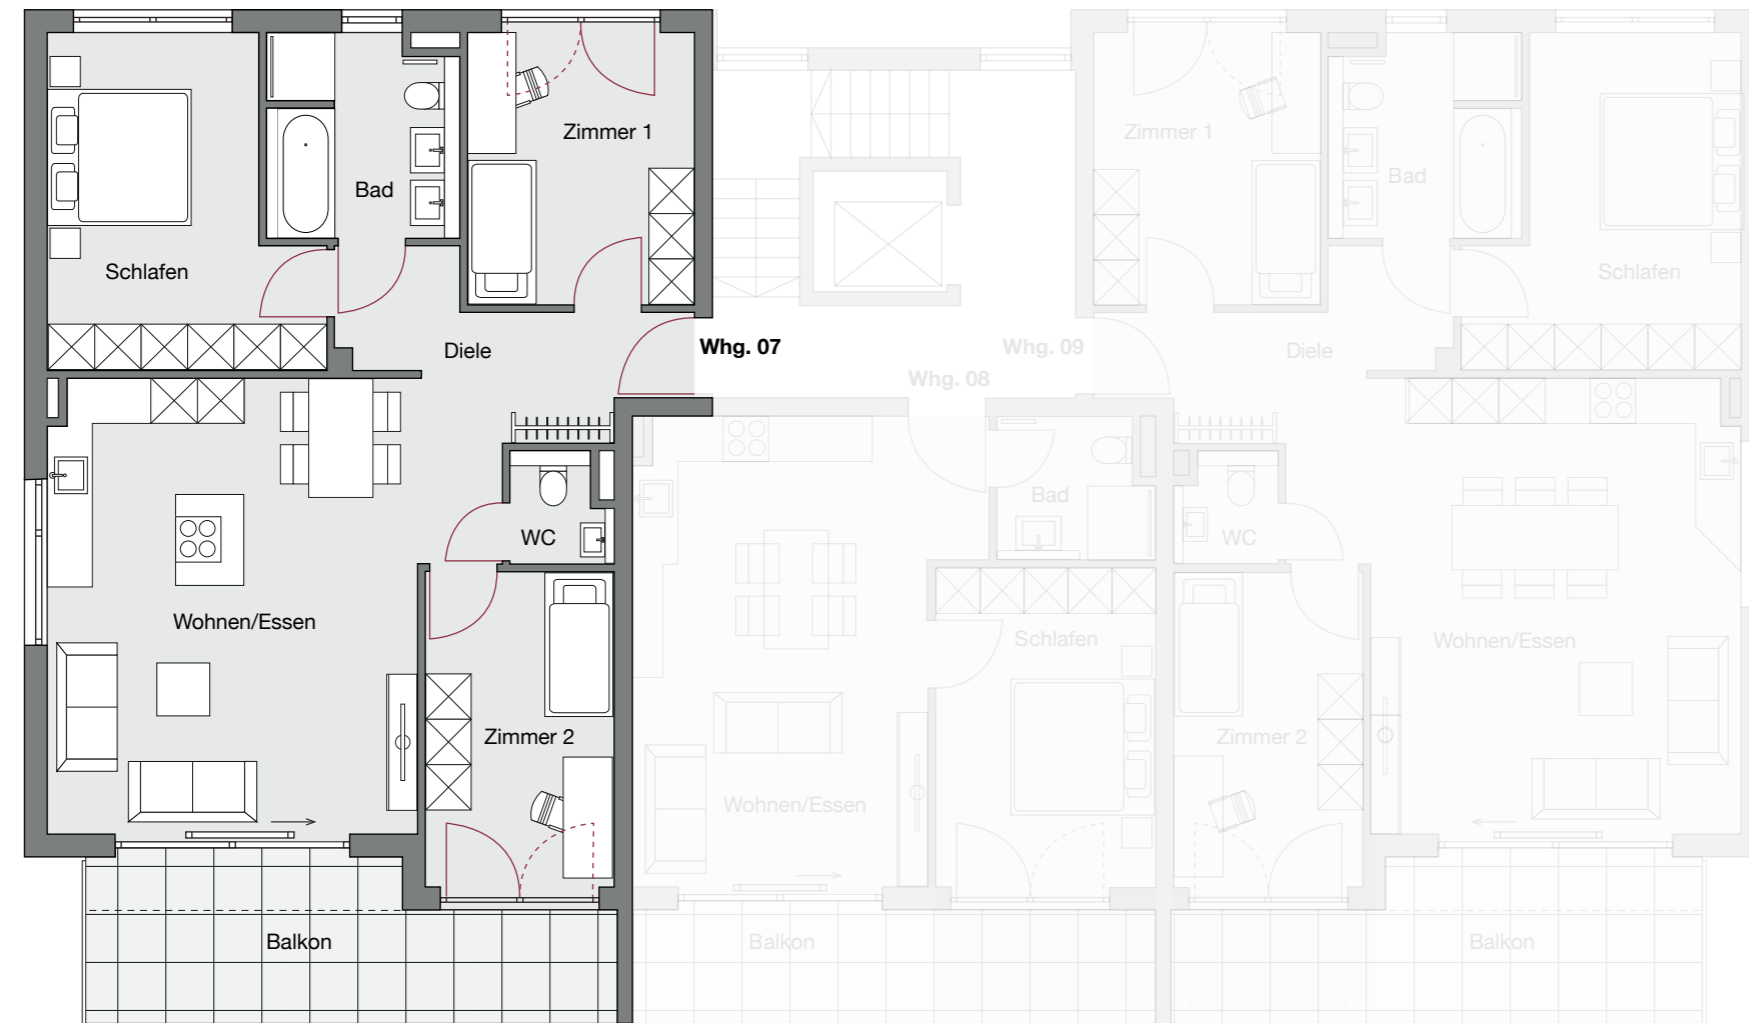


DACHGESCHOSS WOHNUNG 7

4 ZIMMER MIT balkON

Im Feldblick 10, 71336 Waiblingen-Bittenfeld

WOHNFLÄCHEN

Wohnen/Essen/Küche	32,91 m ²
Schlafen	13,93 m ²
Zimmer 1	11,04 m ²
Zimmer 2	10,63 m ²
Flur	6,88 m ²
Bad	6,59 m ²
WC	1,78 m ²
Balkon (50%)	6,75 m ²
Gesamt	90,51 m²

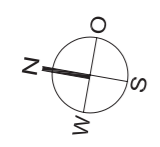

MASSSTAB 1:100
BEI AUSDRUCK DIN A3



SAS Bauträger GmbH

Galgenberg 21, 71334 Waiblingen
Telefon Frau Bissinger: 07151 54001
Telefon Herr Bissinger: 07151 54002
info@sas-bautraeger.de

www.sas-bautraeger.de