


VOM TRAUM ZUM RAUM.



unverbindliche Visualisierung

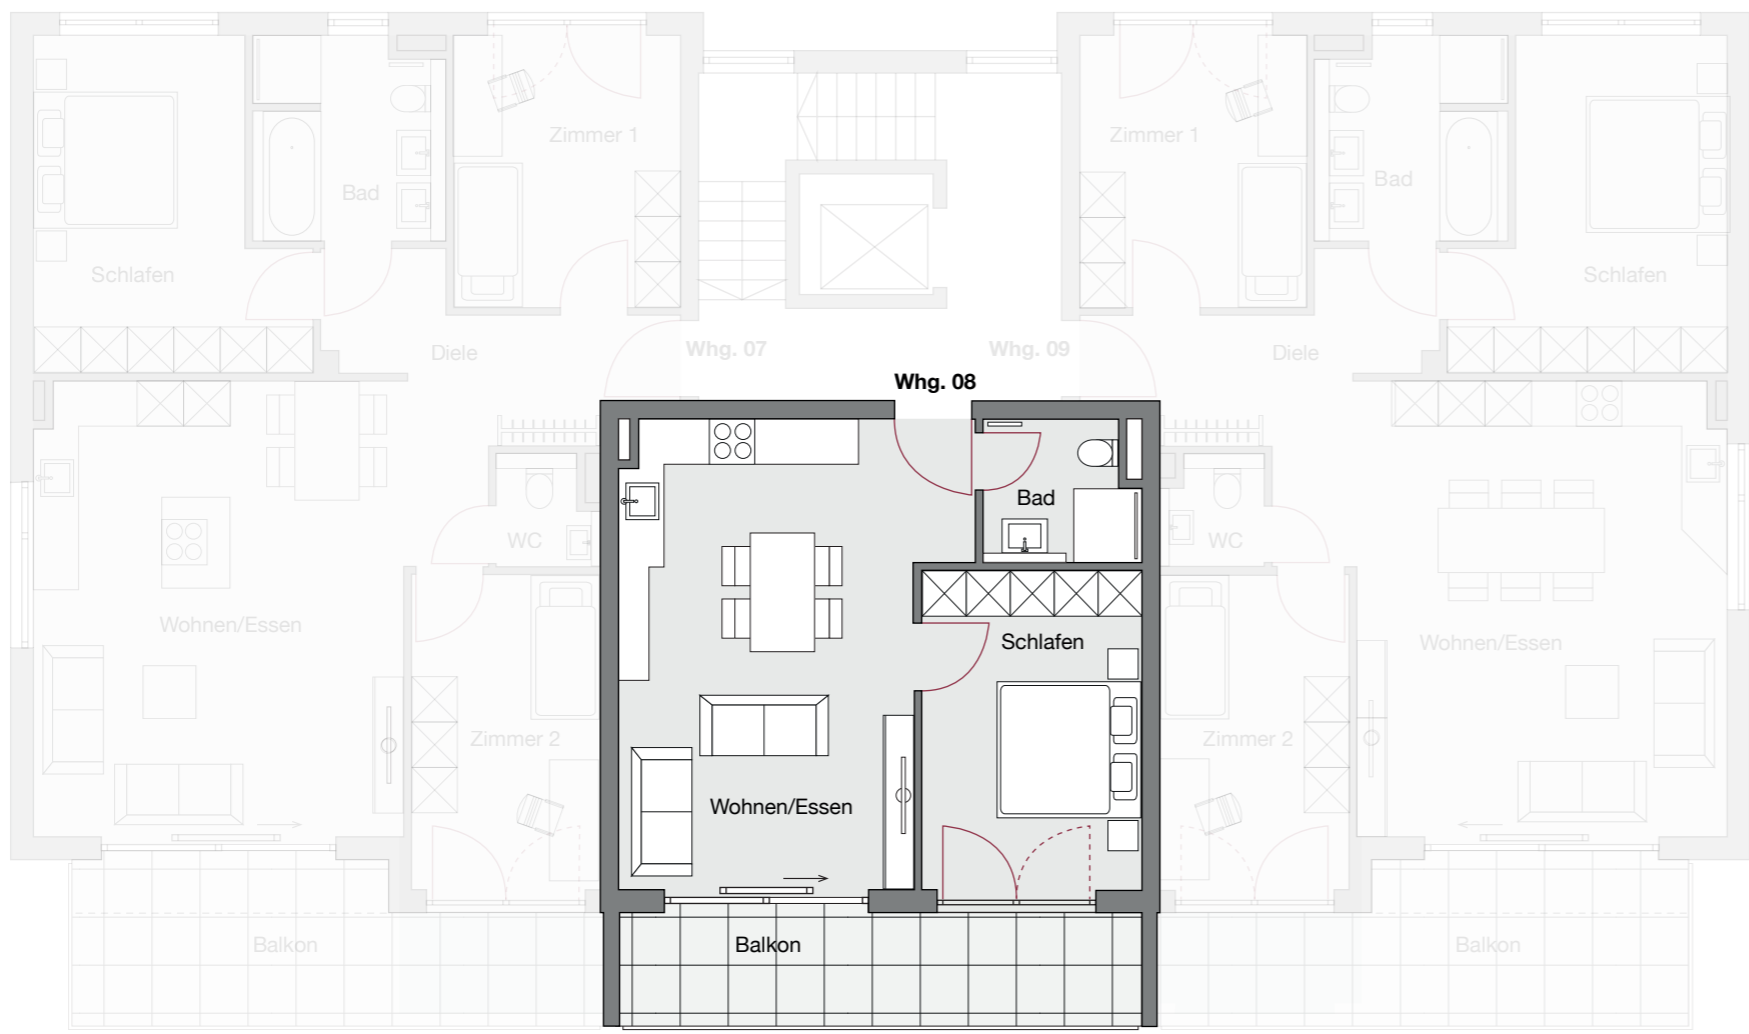


## DACHGESCHOSS WOHNUNG 8

2 ZIMMER MIT BALKON

Im Feldblick 10, 71336 Waiblingen-Bittenfeld

### WOHNFLÄCHEN

Wohnen/Essen/Küche	26,13 m <sup>2</sup>
Schlafen	12,51 m <sup>2</sup>
Dusche/WC	3,65 m <sup>2</sup>
Balkon (50%)	5,18 m <sup>2</sup>
<b>Gesamt</b>	<b>47,47 m<sup>2</sup></b>

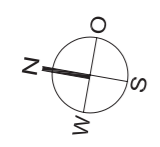

MASSSTAB 1:100  
BEI AUSDRUCK DIN A3



**SAS Bauträger GmbH**

Galgenberg 21, 71334 Waiblingen  
Telefon Frau Bissinger: 07151 54001  
Telefon Herr Bissinger: 07151 54002  
info@sas-bautraeger.de

[www.sas-bautraeger.de](http://www.sas-bautraeger.de)