


VOM TRAUM ZUM RAUM.



unverbindliche Visualisierung

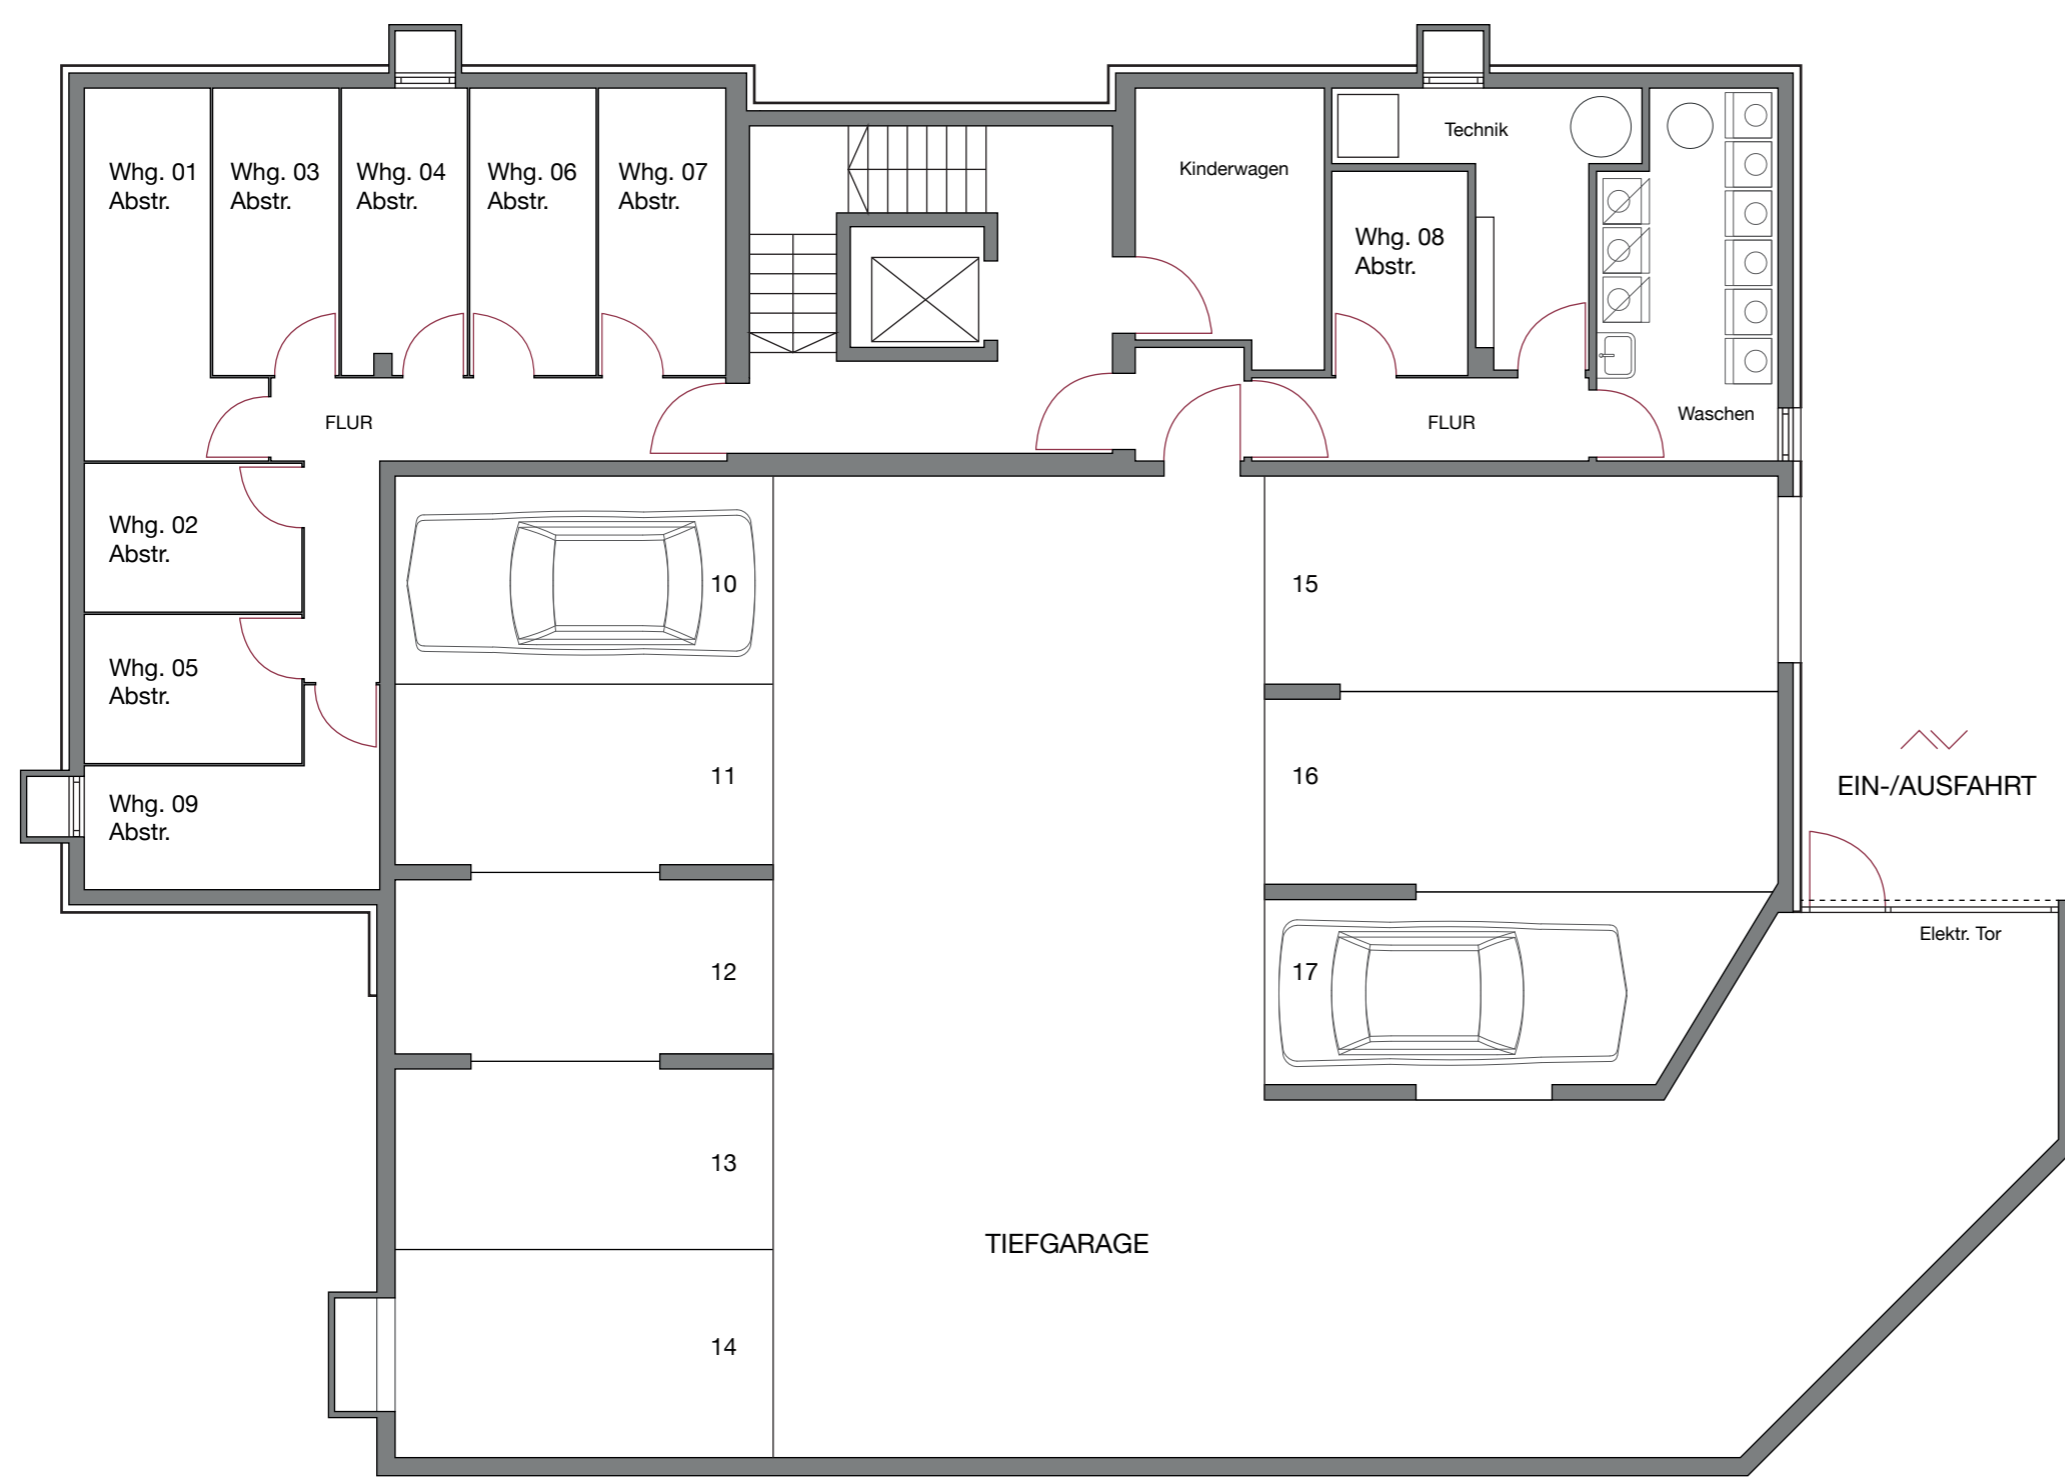

HEIMKOMMEN PARKEN UND WOHLFÜHLEN

Der Zugang zum Objekt erfolgt von der neu angelegten Straße „Im Feldblick“ aus. Im Außenbereich befinden sich vier Stellplätze und die Zufahrt zur Tiefgarage erfolgt ebenfalls von der neu angelegten Zufahrtsstraße aus.

In der Tiefgarage befinden sich neben den 8 PKW-Stellplätzen, ein Raum zum Abstellen von Kinderwagen und der Hausanschluss-/Technikraum. Direkt von der Tiefgarage aus erreichen Sie sowohl den Personenaufzug als auch das Treppenhaus. Die privaten Kellerabteile und ein Raum für Waschen und Trocknen befinden sich ebenfalls in dieser Ebene.


DETAILS

- 8 PKW-Stellplätze in der modernen Tiefgarage
- Elektrisches Kipptor mit Funksteuerung
- Private Keller-Abstellräume für alle Wohnungen
- Wasch- und Trockenraum
- Zentraler Abstellraum für Kinderwagen
- Stufenlose Zugänge zu dem Personenaufzug



SAS Bauträger GmbH
Galgenberg 21, 71334 Waiblingen
Telefon Frau Bissinger: 07151 54001
Telefon Herr Bissinger: 07151 54002
info@sas-bautraeger.de

www.sas-bautraeger.de

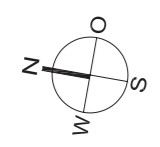

MASSSTAB 1:100
BEI AUSDRUCK DIN A3